


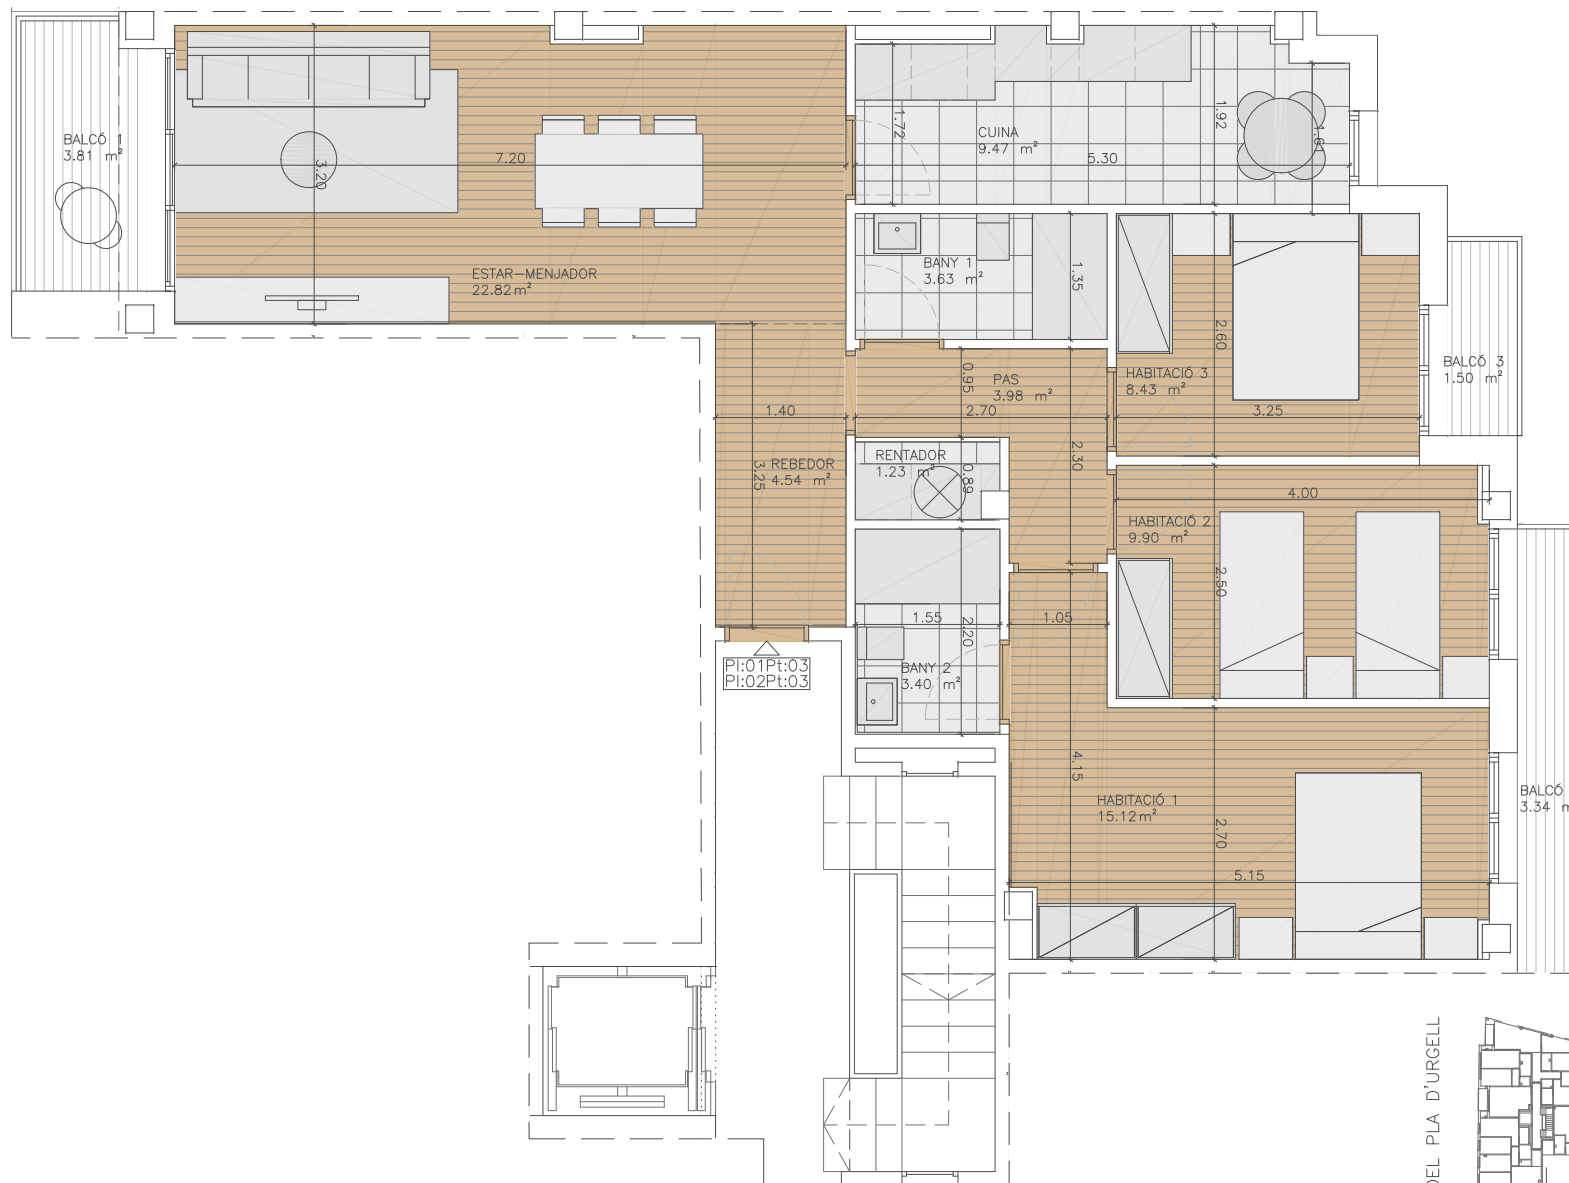


HABITATGE 1R/2N-3A	FASE II
SUPERFÍCIE TOTAL CONSTRUÏDA	100.13 M ²
SUPERFÍCIE TOTAL ÚTIL INTERIOR	82.52 M ²
SUPERFÍCIE TOTAL ÚTIL EXTERIOR	8.65 M ²

ESCALA GRÀFICA
0 1 2 3 4 5m.

SÓN SIMULACIONS SENSE VALOR CONTRACTUAL
PLÀNOL INFORMATIU, SUSCEPTIBLE A SER MODIFICAT PER
NECESSITATS TÈCNiques, JURÍDIQUES O COMERCIALS.

C/ DEL PLA D'URGELL

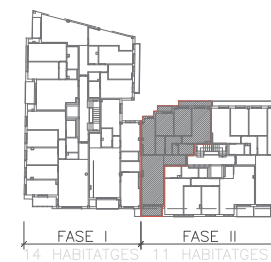

C/ CAMÍ DEL PONT DEL PUELL