


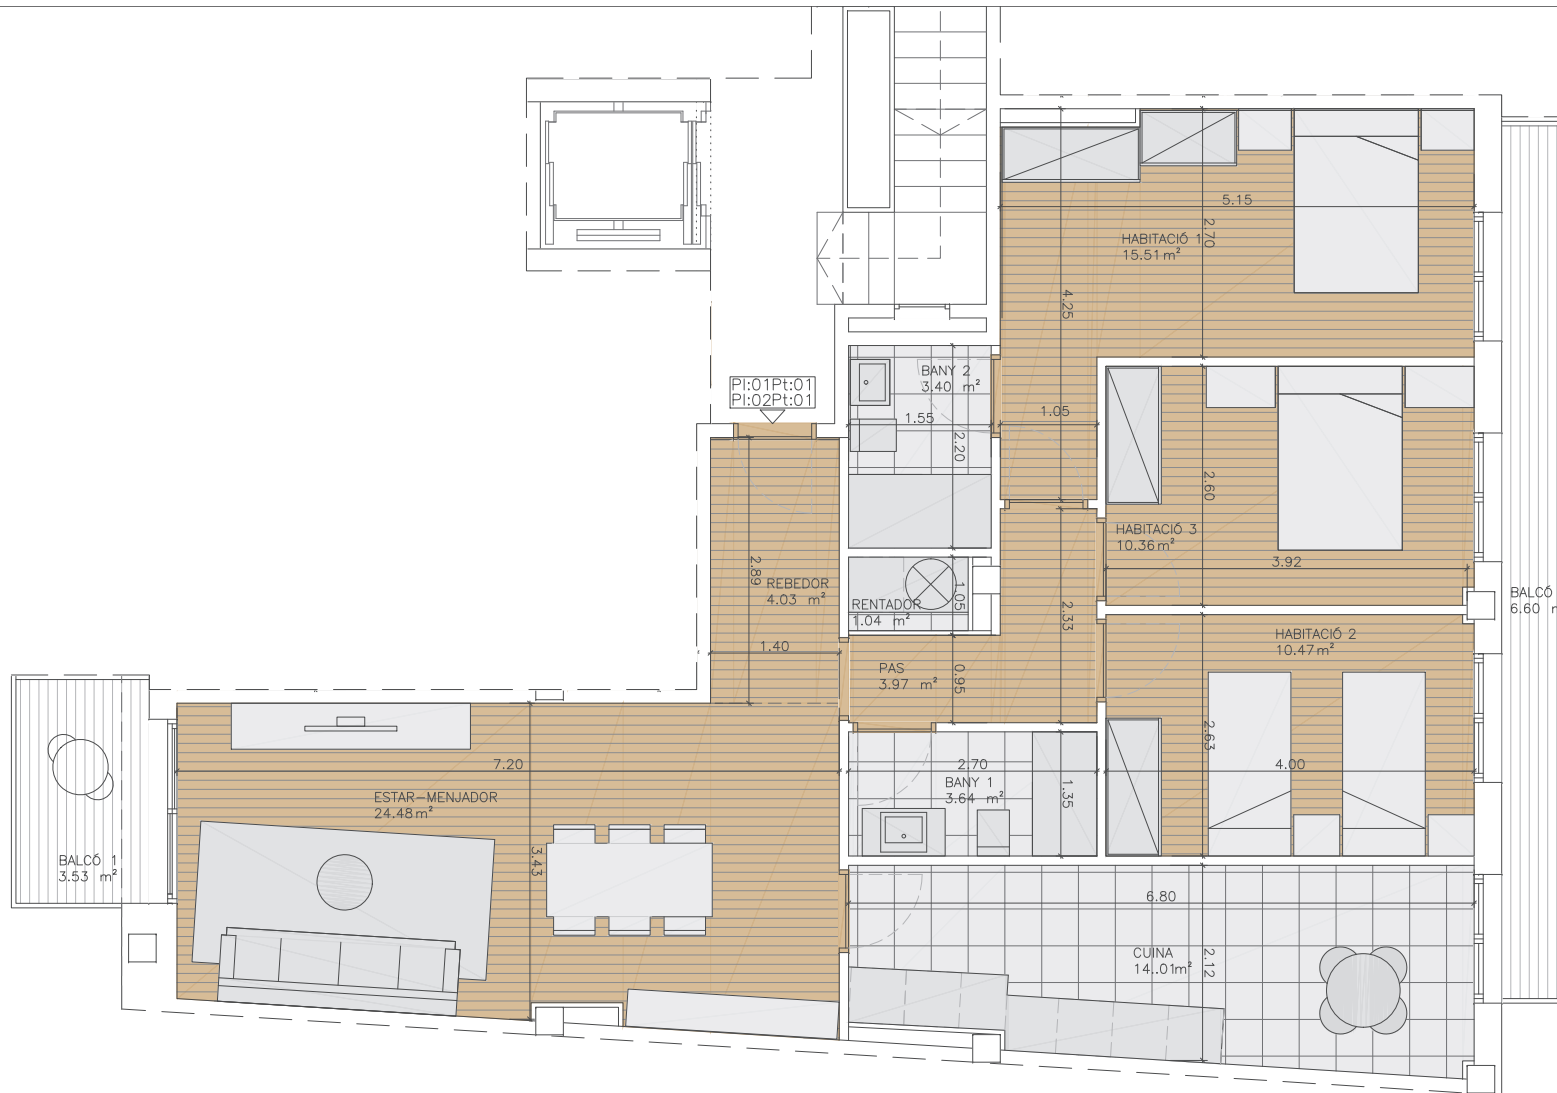

HABITATGE 1R/2N-1A	FASE II
SUPERFÍCIE TOTAL CONSTRUÏDA	109.67 M ²
SUPERFÍCIE TOTAL ÚTIL INTERIOR	91.00 M ²
SUPERFÍCIE TOTAL ÚTIL EXTERIOR	10.13 M ²

0 1 2 3 4 5m.

ESCALA GRÀFICA
SÓN SIMULACIONS SENSE VALOR CONTRACTUAL
PLANOL INFORMATIU, SUSCEPTIBLE A SER MODIFICAT PER
NECESSITATS TÈCNiques, JURÍDIQUES O COMERCIALS.

C/ DEL PLA D'URGELL



C/ CAMÍ DEL PONT DEL PUELL